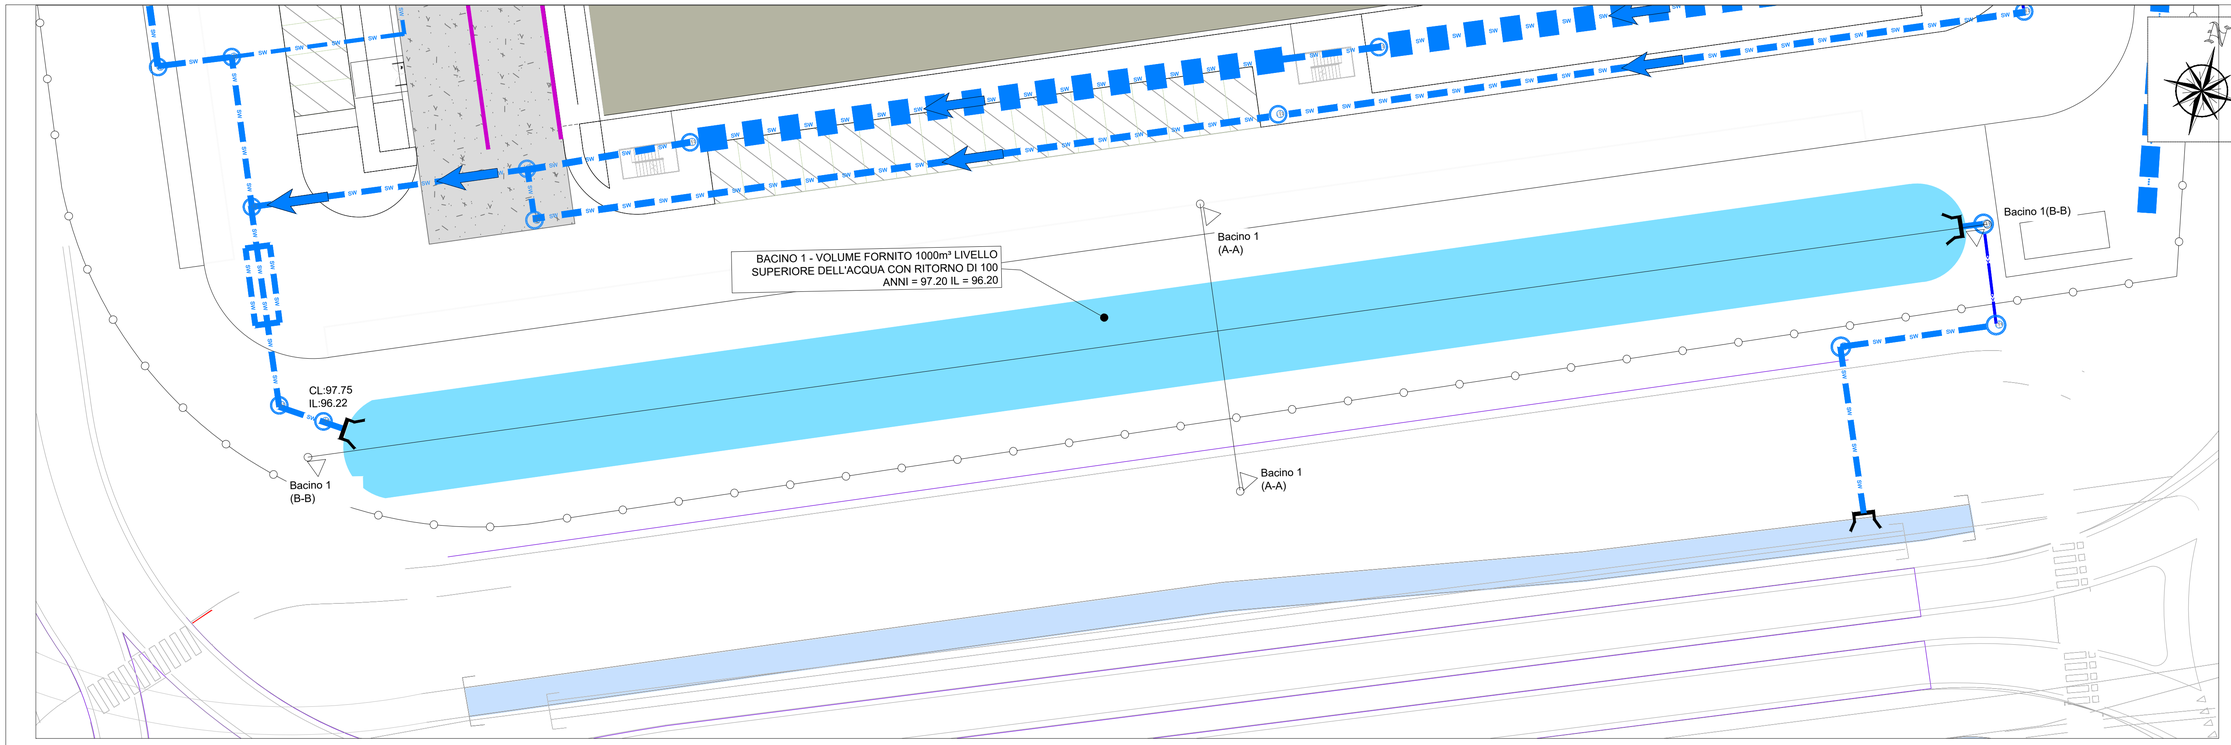

BACINO DI ATTENUAZIONE 1: PIANO DI DISPOSIZIONE

SCALA 1:250

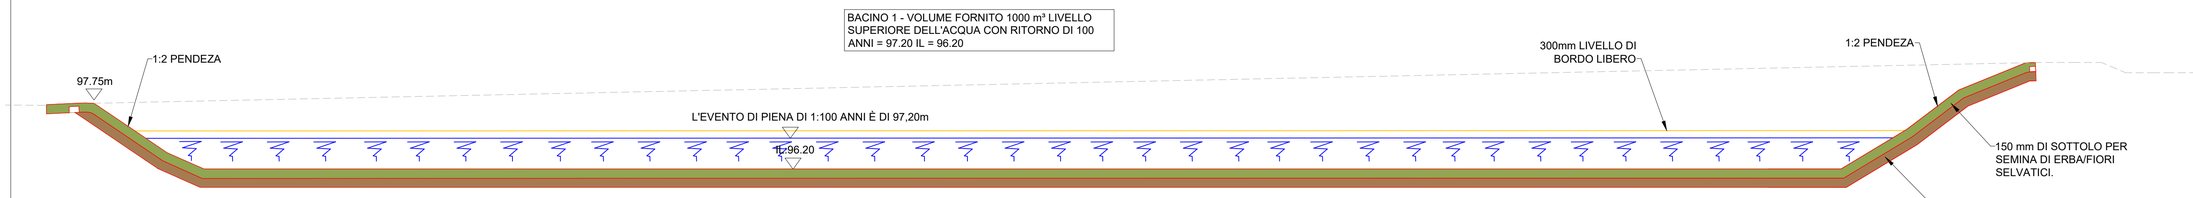

BACINO DI ATTENUAZIONE 1: SEZIONE B-B

SCALA 1:250

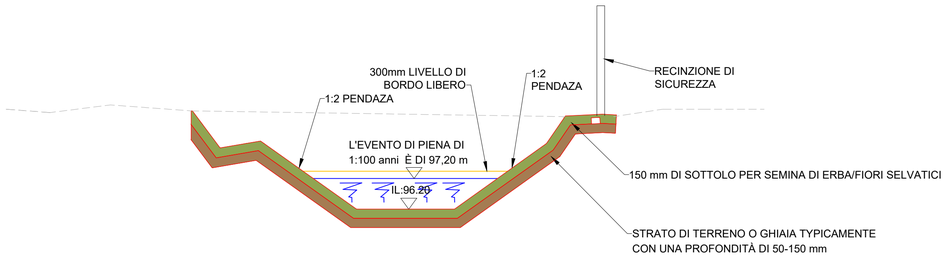

BACINO DI ATTENUAZIONE 1: SEZIONE A-A

SCALA 1:250

Tutte le dimensioni devono essere controllate in situ. Le quote figurate hanno preferenza sulle dimensioni in scala. Eventuali errori o discrepanze dovranno essere riportati agli architetti.
Questo disegno non sarà editato o modificato dal destinatario.

I diritti d'autore e la proprietà di questo disegno spettano a RKD Architects, il cui previo consenso scritto è necessario per il suo utilizzo, riproduzione o pubblicazione a terzi. Tutti i diritti riservati dalla legge sul diritto d'autore e dalle convenzioni internazionali sul diritto d'autore sono riservati a RKD Architects e possono essere protetti da procedimenti giudiziari di risarcimento per danni e/o ingiunzioni e spese.

A1

PIANO DI RIFERIMENTO

NTS

Rev.	Data	Descrizione
P01	18.10.2024	ISTANZA VALUTAZIONE DI IMPATTO AMBIENTALE

COMUNE

COMUNE DI LACCHIARELLA
PROVINCIA DI MILANO

COMITTENTE

Apto

PROGETTISTI

RKD

Clifton Scannell Emerson Associates

Black&White

VCA Green

STATO	ISTANZA VALUTAZIONE DI IMPATTO AMBIENTALE
PROGETTO	PROGETTO PER LA REALIZZAZIONE DI UN DATACENTER IN COMUNE DI LACCHIARELLA - INSTALLAZIONE DI GRUPPI ELETTROGENI DI EMERGENZA DI POTENZA COMPLESSIVA SUPERIORE A 150 MW.
INDIRIZZO	Lacchiarella Milano
TITOLO DWG	DISPOSIZIONE E SEZIONI DEI BACINI DI DETENZIONE - TAVOLA 1
N. DISEGNO	SCML01 - CSE - XX - Z - D - C - 101030
REV.	P01
PROGETTO N.	23332
SCALA	AS INDICATED
DATA	Ottobre 2024

Clifton Scannell Emerson Associates